



GELÄNDESCHNITT SÜDWEST - NORDOST

M 1 : 250

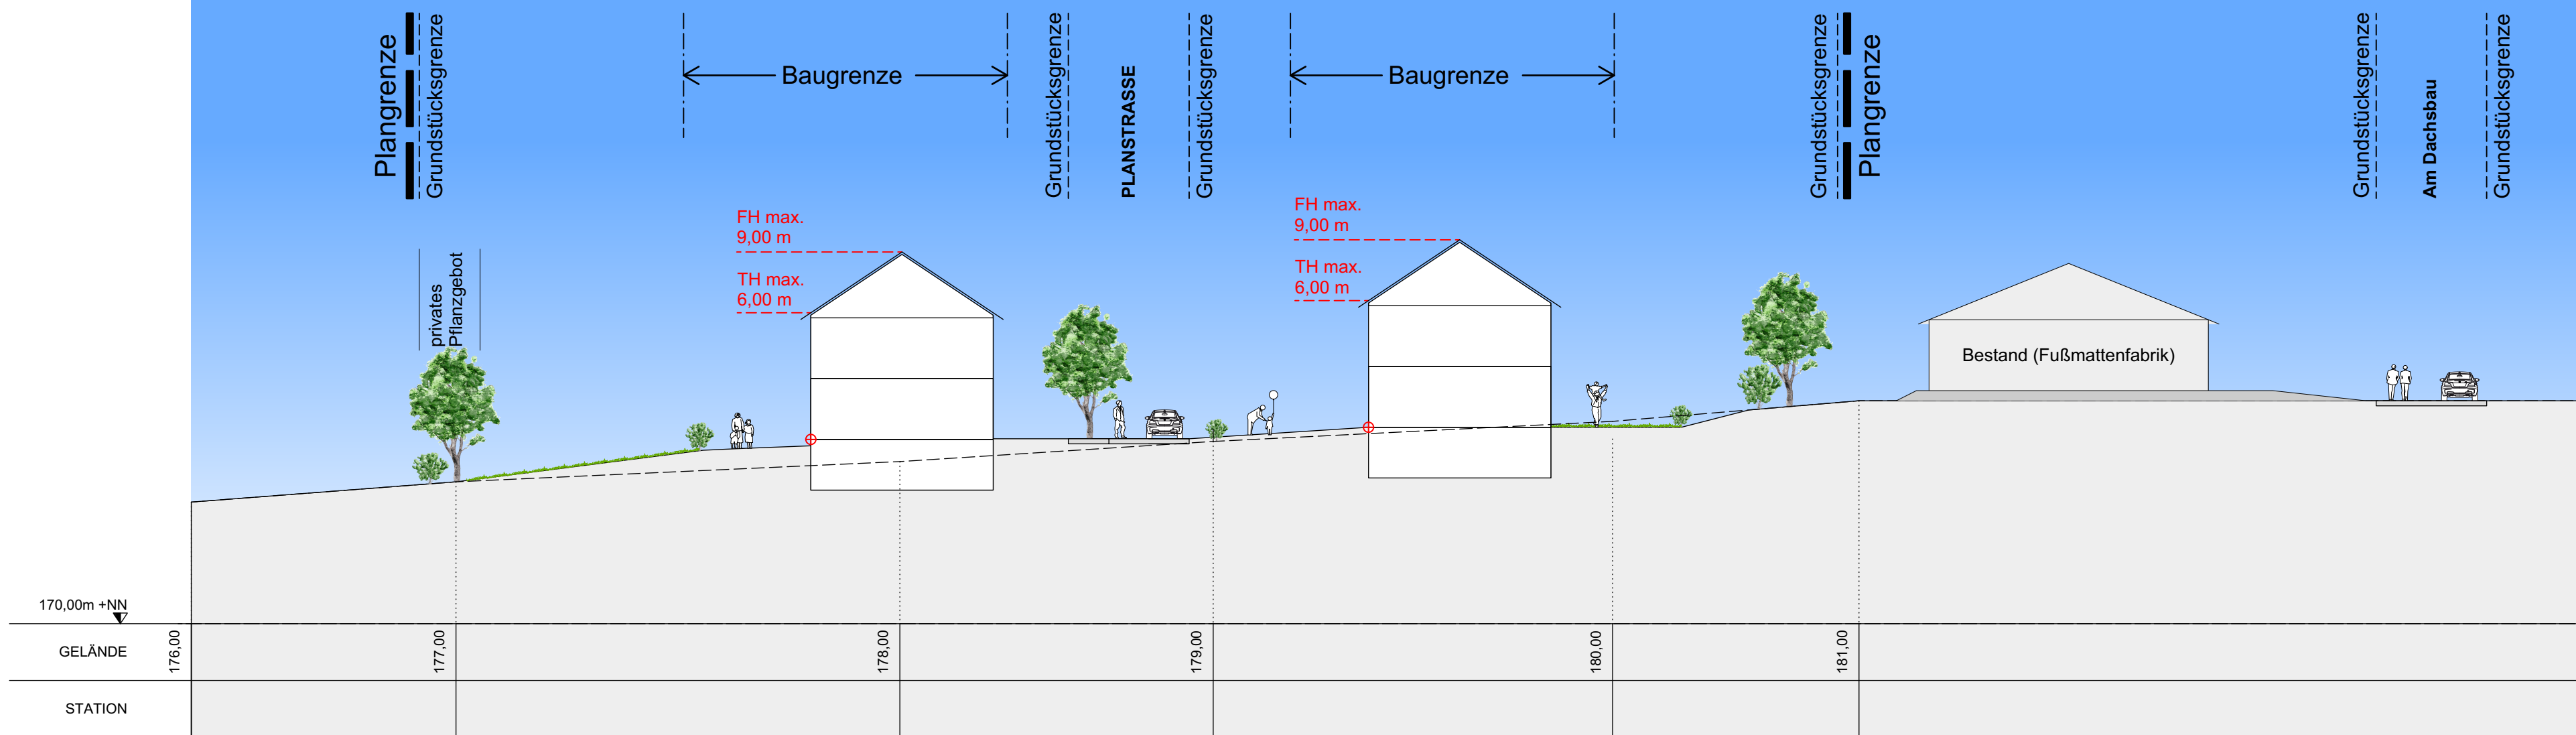

KOMMUNALPLANUNG · TIEFBAU · STÄDTEBAU					
Dipl.-Ing. (FH) Guido Lysiak		Dipl.-Ing. Jürgen Glaser		Partnerschaftsgesellschaft mbB	
Dipl.-Ing., Dipl.-Wirtsch.-Ing. Steffen Leiblein		Beratende Ingenieure und freier Stadtplaner		Eisenbahnstraße 26, 74821 Mosbach · Fon 06261/9290-0 · Fax 06261/9290-44 · info@ifk-mosbach.de · www.ifk-mosbach.de	
	Datum	Zeichen	Gefertigt:	Anlage	4
bearbeitet	10.04.2024	Gla		Projekt Nr.	3108
gezeichnet	10.04.2024	Lan			

Gemeinde: **Binau**

Ortsteil: **Binau-Siedlung**


Projekt: **BEBAUUNGSPLAN
Bodenfeld**

Plan: **Geländeschnitt 1-1'**

Planstand: **Entwurf**

Maßstab: **1 : 250**

Die Gemeinde :

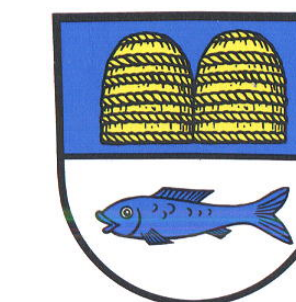

Der Bürgermeister